


План-схема расположения ДОУ и пути движение транспортных средств и обучающихся

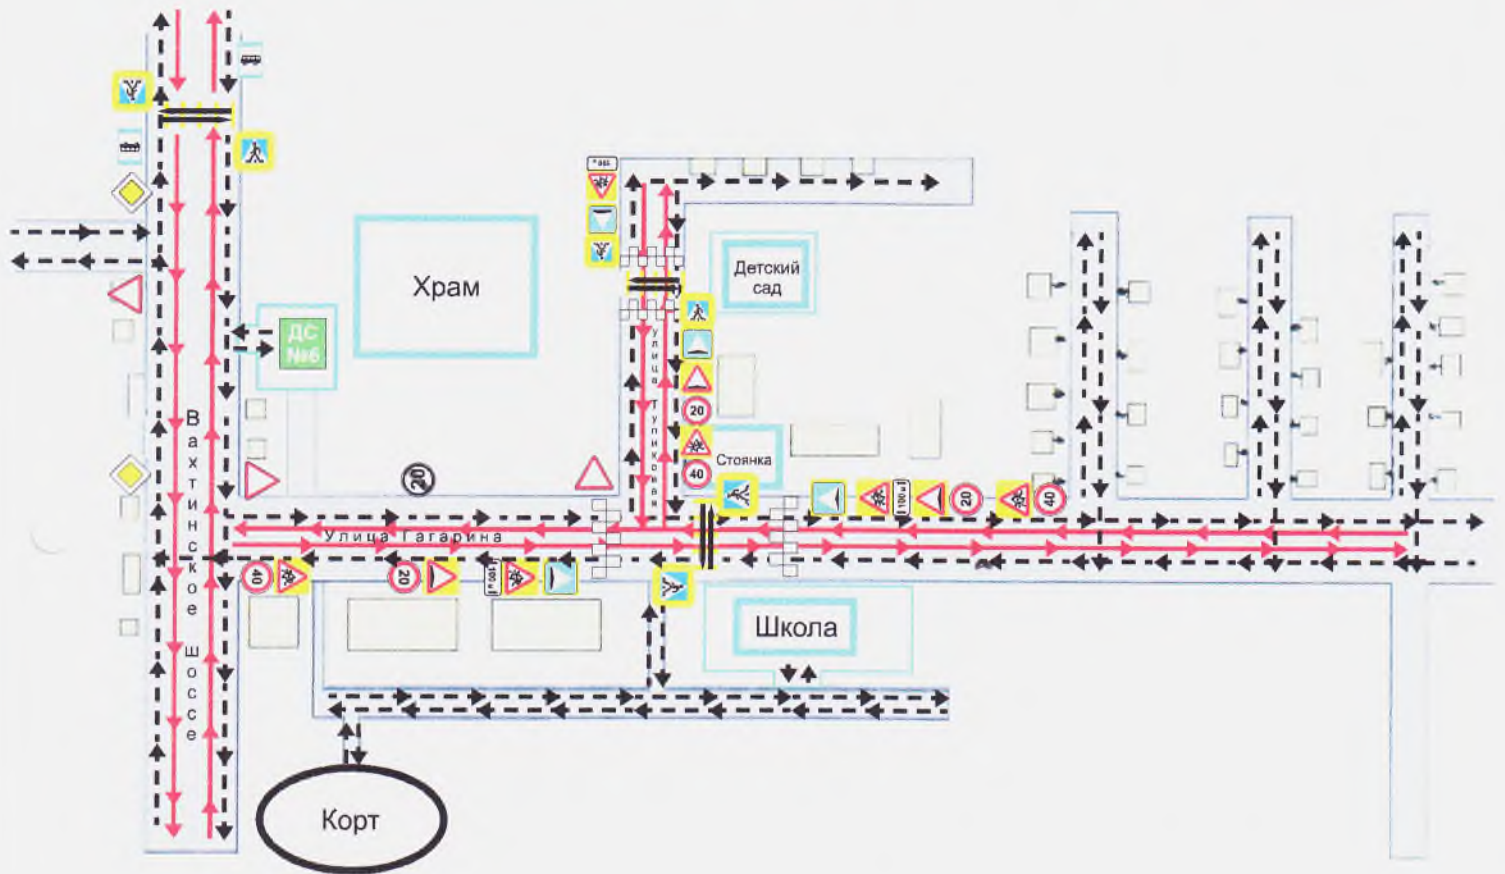

- Проезжая часть
- Жилые постройки
- Пути движения транспортных средств
- Пути движения детей
- Ограждение
- Искусственная неровность